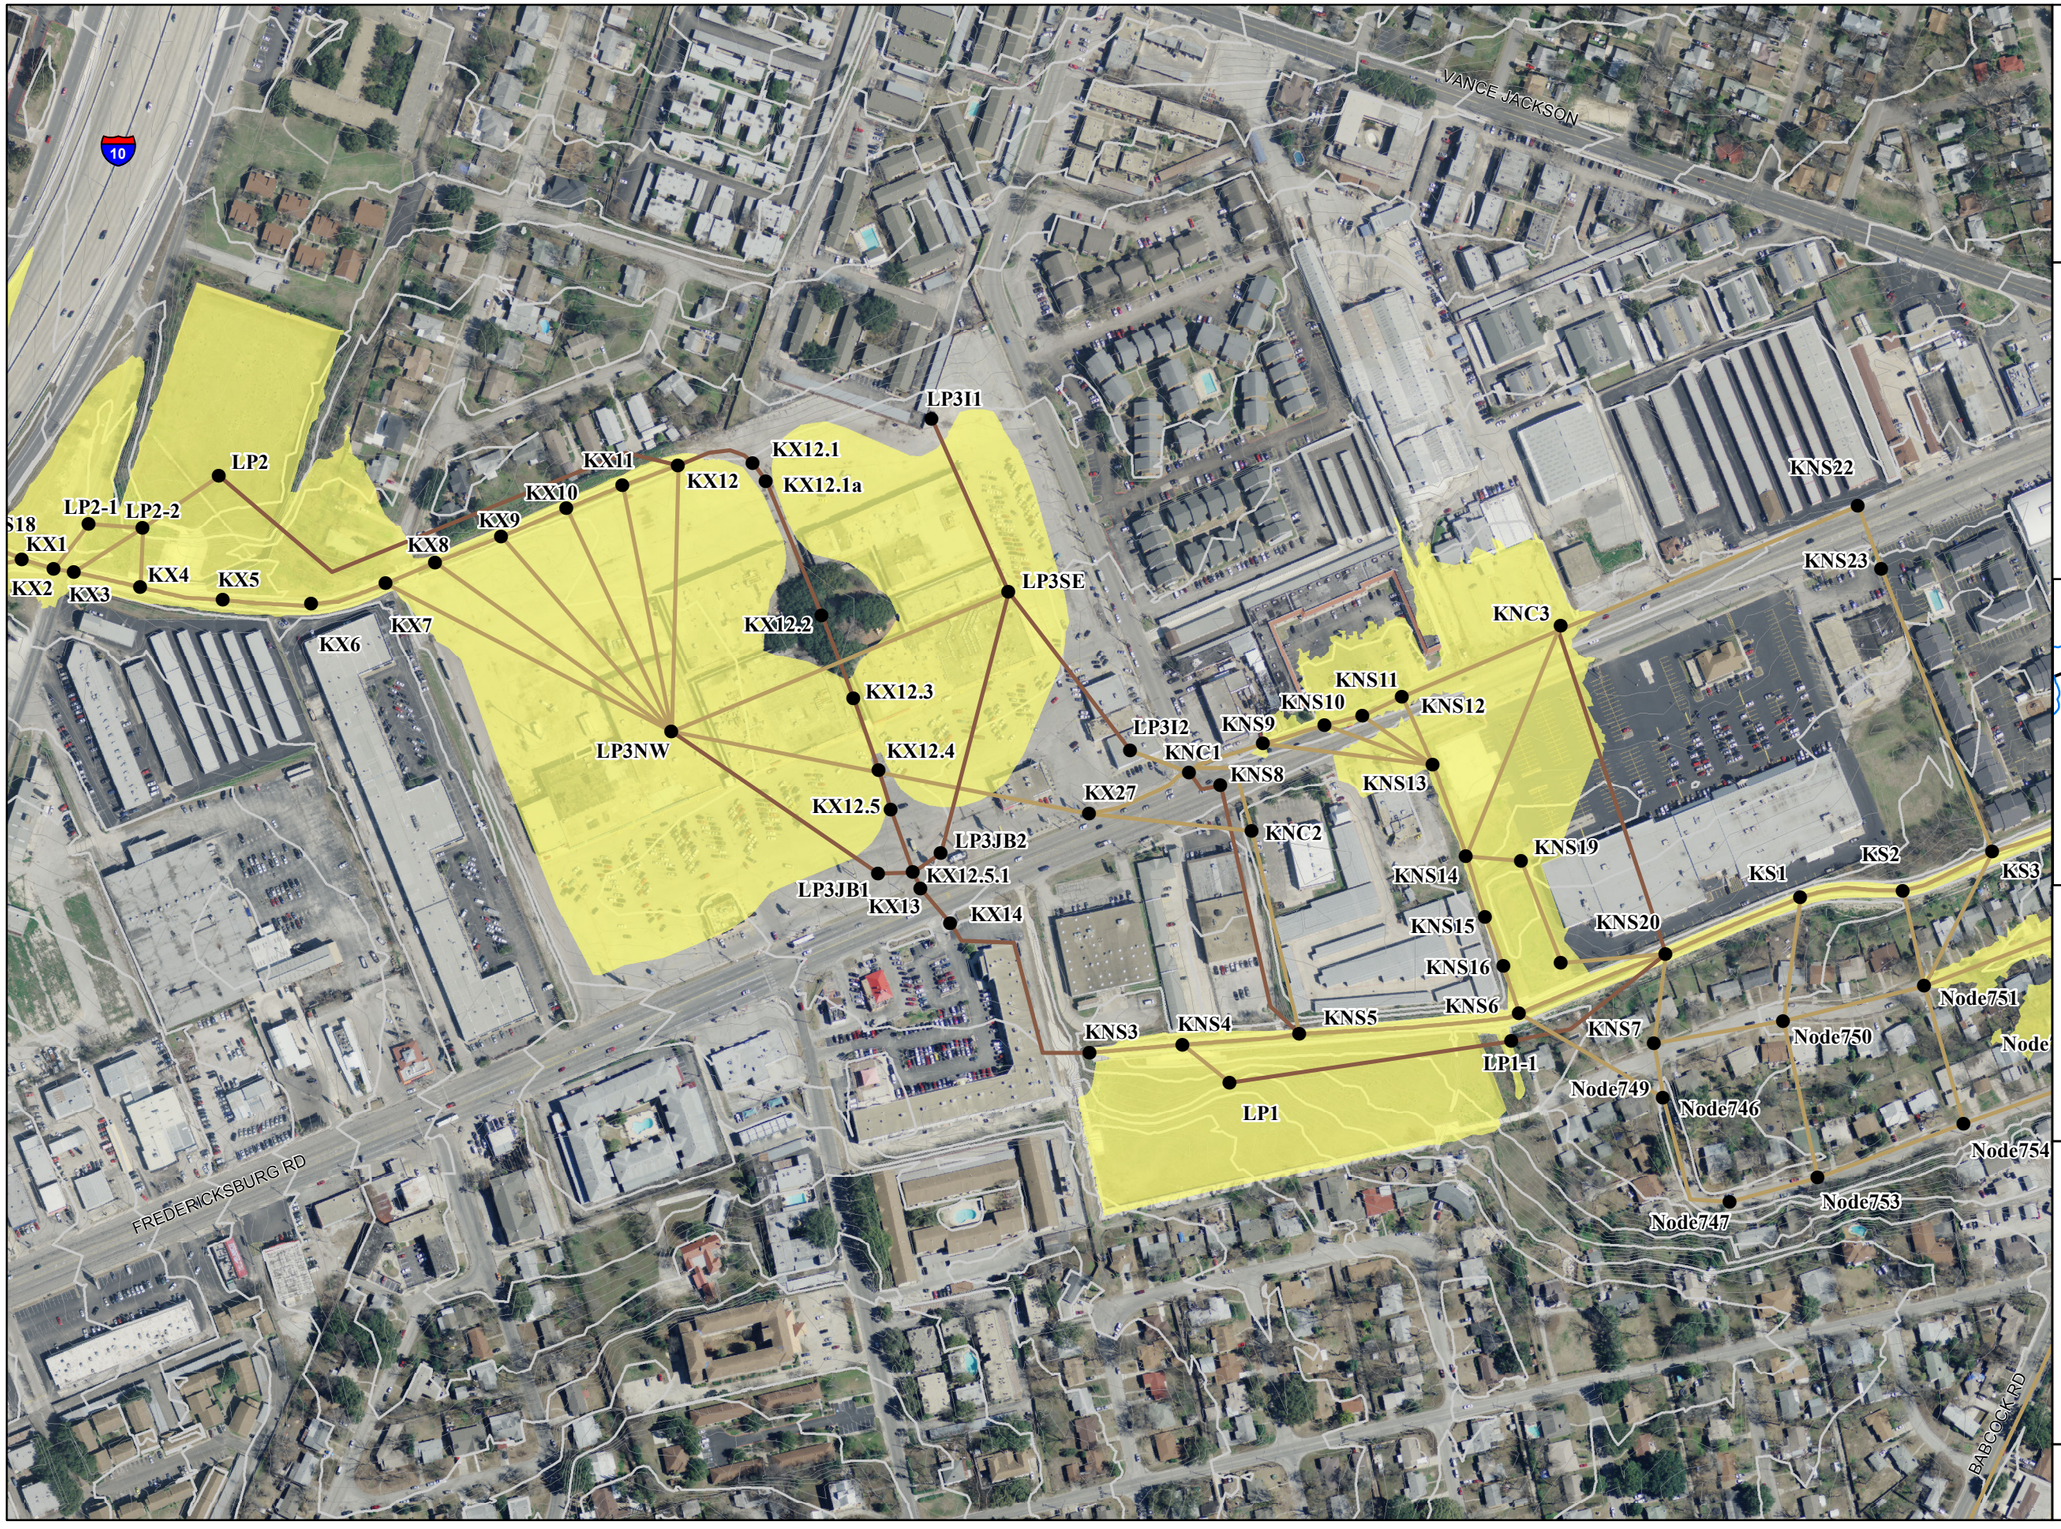
VANCE JACKSON
FREDERICKSBURG RD
BABCOCK RD
10
LP3I1
LP2
LP2-1
LP2-2
KX1
KX2
KX3
KX4
KX5
KX6
KX7
KX8
KX9
KX10
KX11
KX12
KX12.1
KX12.1a
KX12.2
KX12.3
KX12.4
KX12.5
KX12.5.1
KX13
KX14
KX27
LP3SE
LP3NW
LP3I2
LP3JB2
LP3JB1
LP1
LP1-1
KNC1
KNC2
KNC3
KNS3
KNS4
KNS5
KNS6
KNS7
KNS8
KNS9
KNS10
KNS11
KNS12
KNS13
KNS14
KNS15
KNS16
KNS19
KNS20
KNS22
KNS23
KS1
KS2
KS3
Node749
Node746
Node747
Node750
Node751
Node753
Node754

Flood Control
LADDIE PLACE PHASE III
DRAINAGE PROJECT
KEY TO FEATURES
NETWORK NODES
NETWORK LINKS
SUB-SURFACE
SURFACE
5FT CONTOUR
1FT CONTOUR
100 YEAR FLOODPLAIN
410
10
Map 1
Map 2
Map 3
Map 4
Map 5
Map 6
Map 7
APPENDIX I
PROJECT
FLOODPLAIN
AND NETWORK
MAP 3
N
E
S
W
0
150
300
600
Feet
1 inch = 300 feet
NAVD 88
HALFF