10+12.11

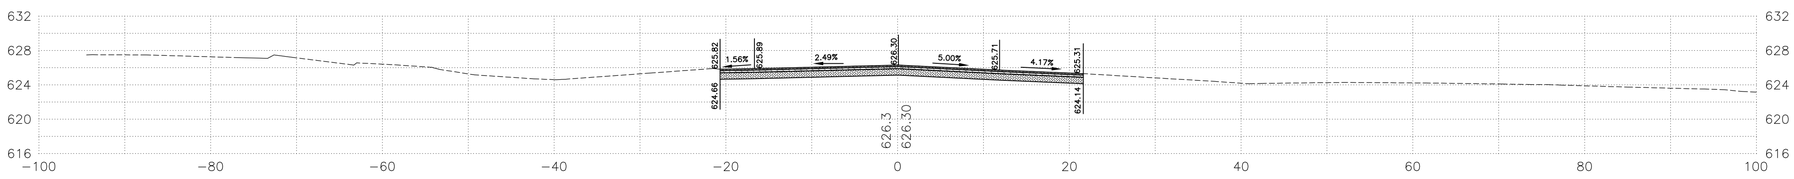

10+00

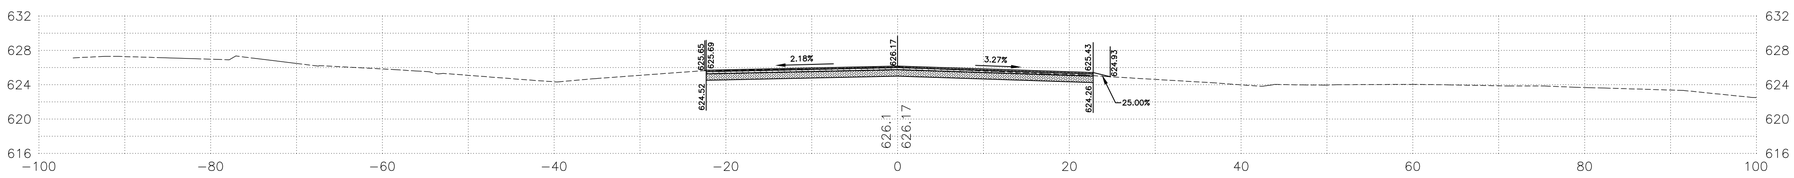

9+87.11

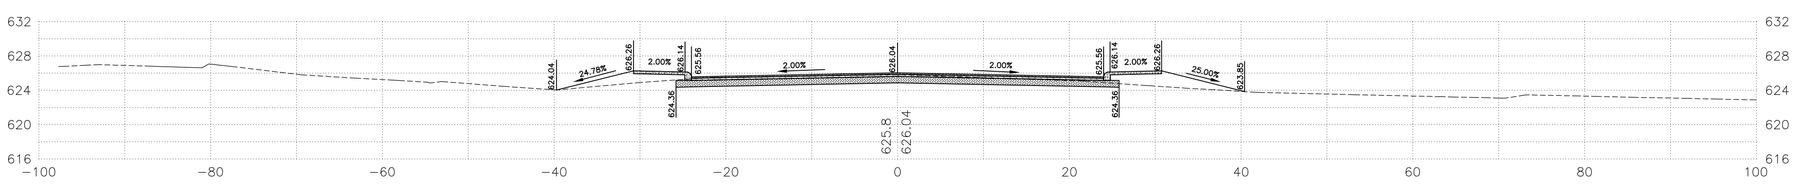

9+50

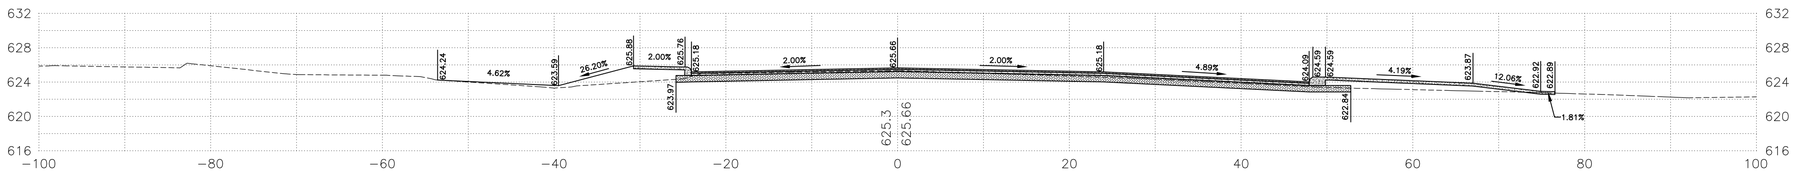

9+00

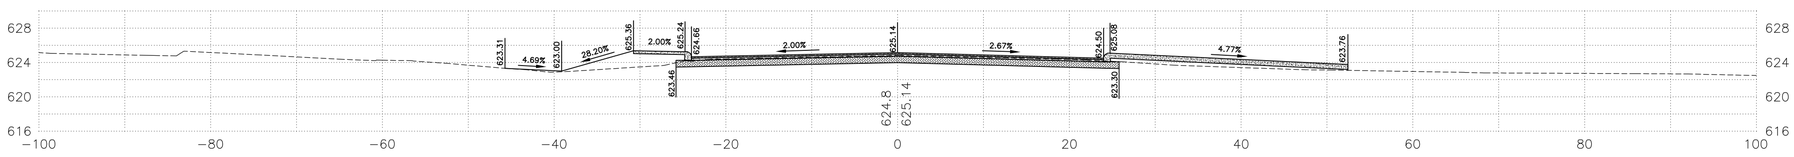

8+50

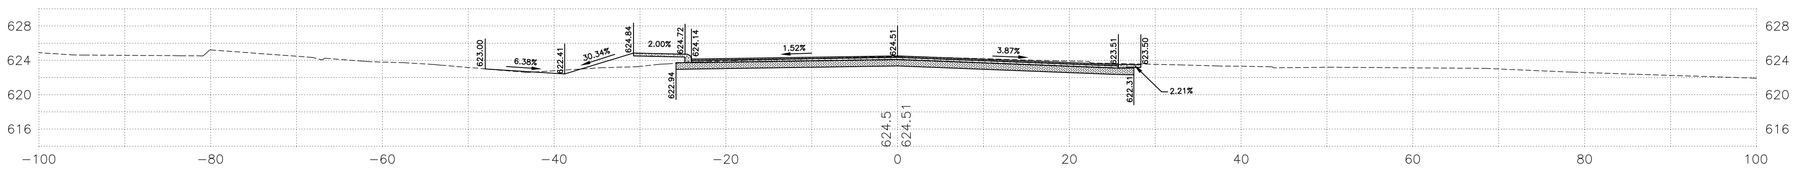

8+00

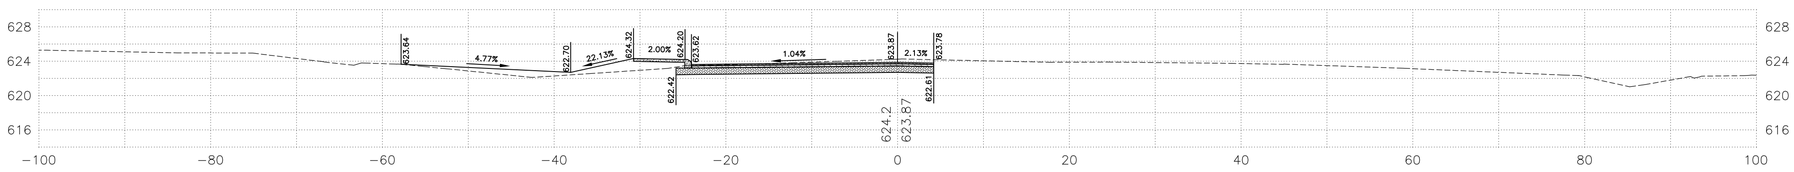

6+00

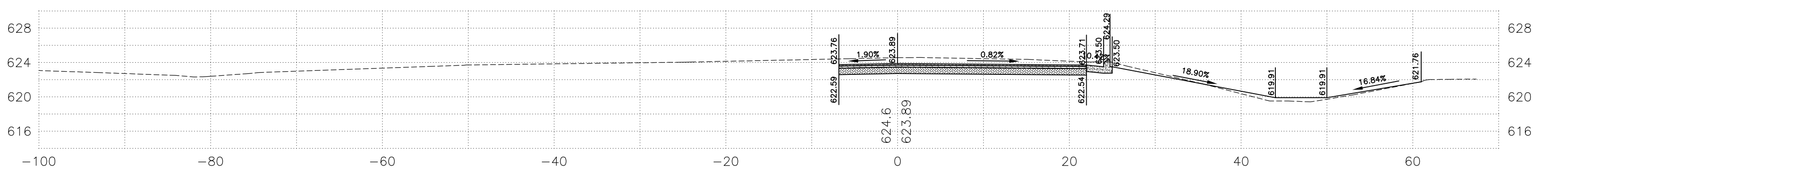

5+50

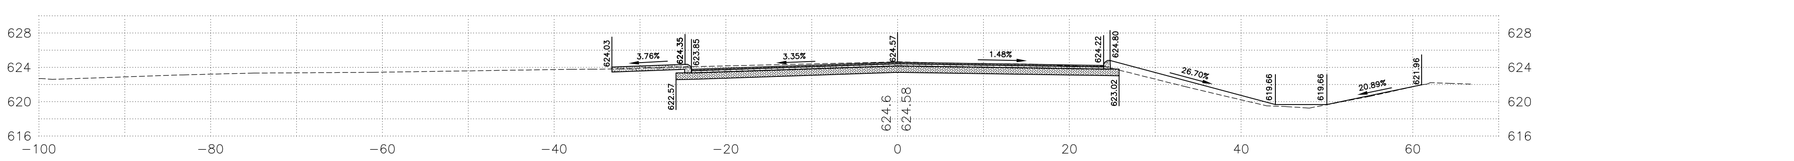

5+00

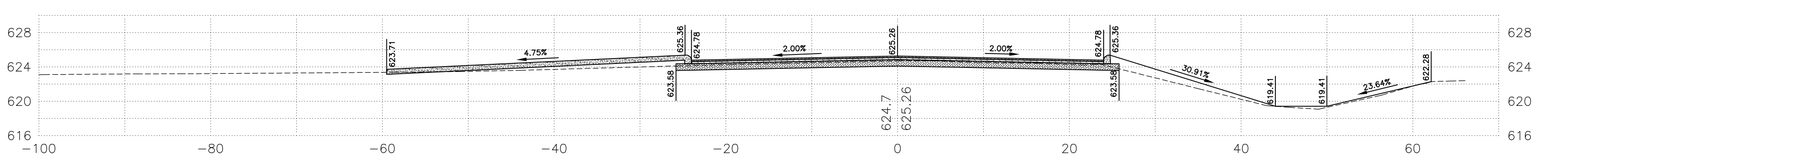

4+50

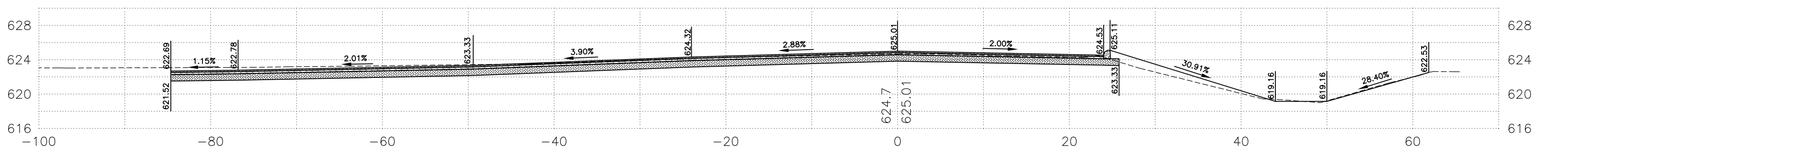

4+13.39

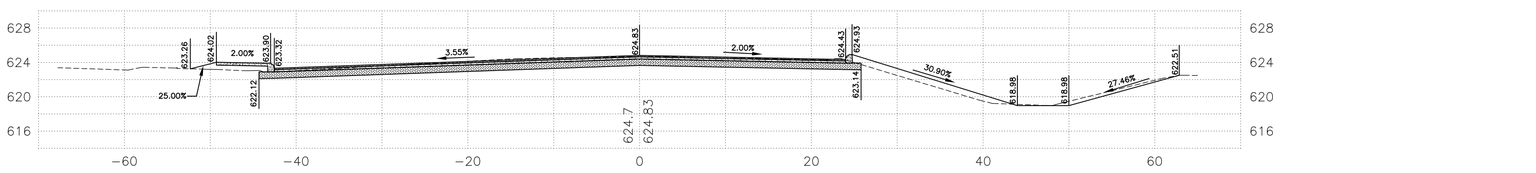

4+00

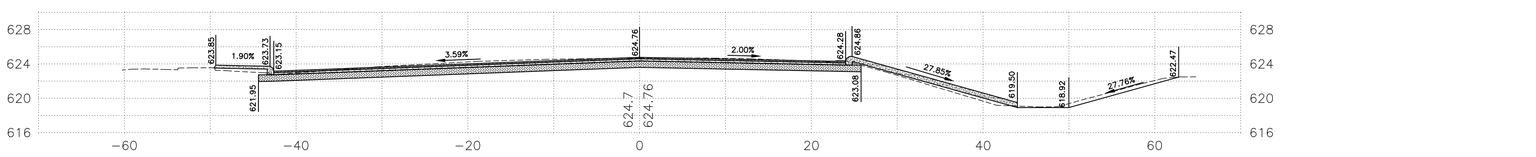

3+59.59

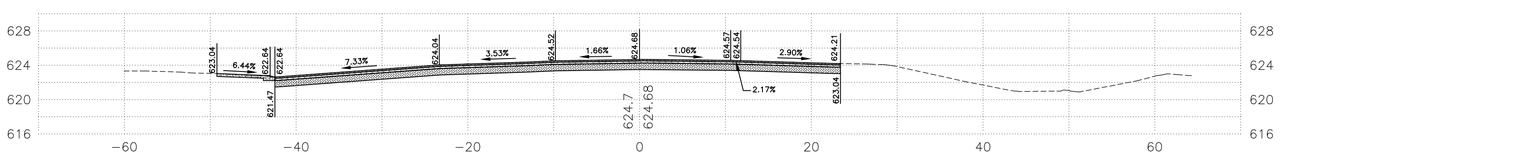

COMMERCE STREET STA: 3+59.59 - 10+12.11